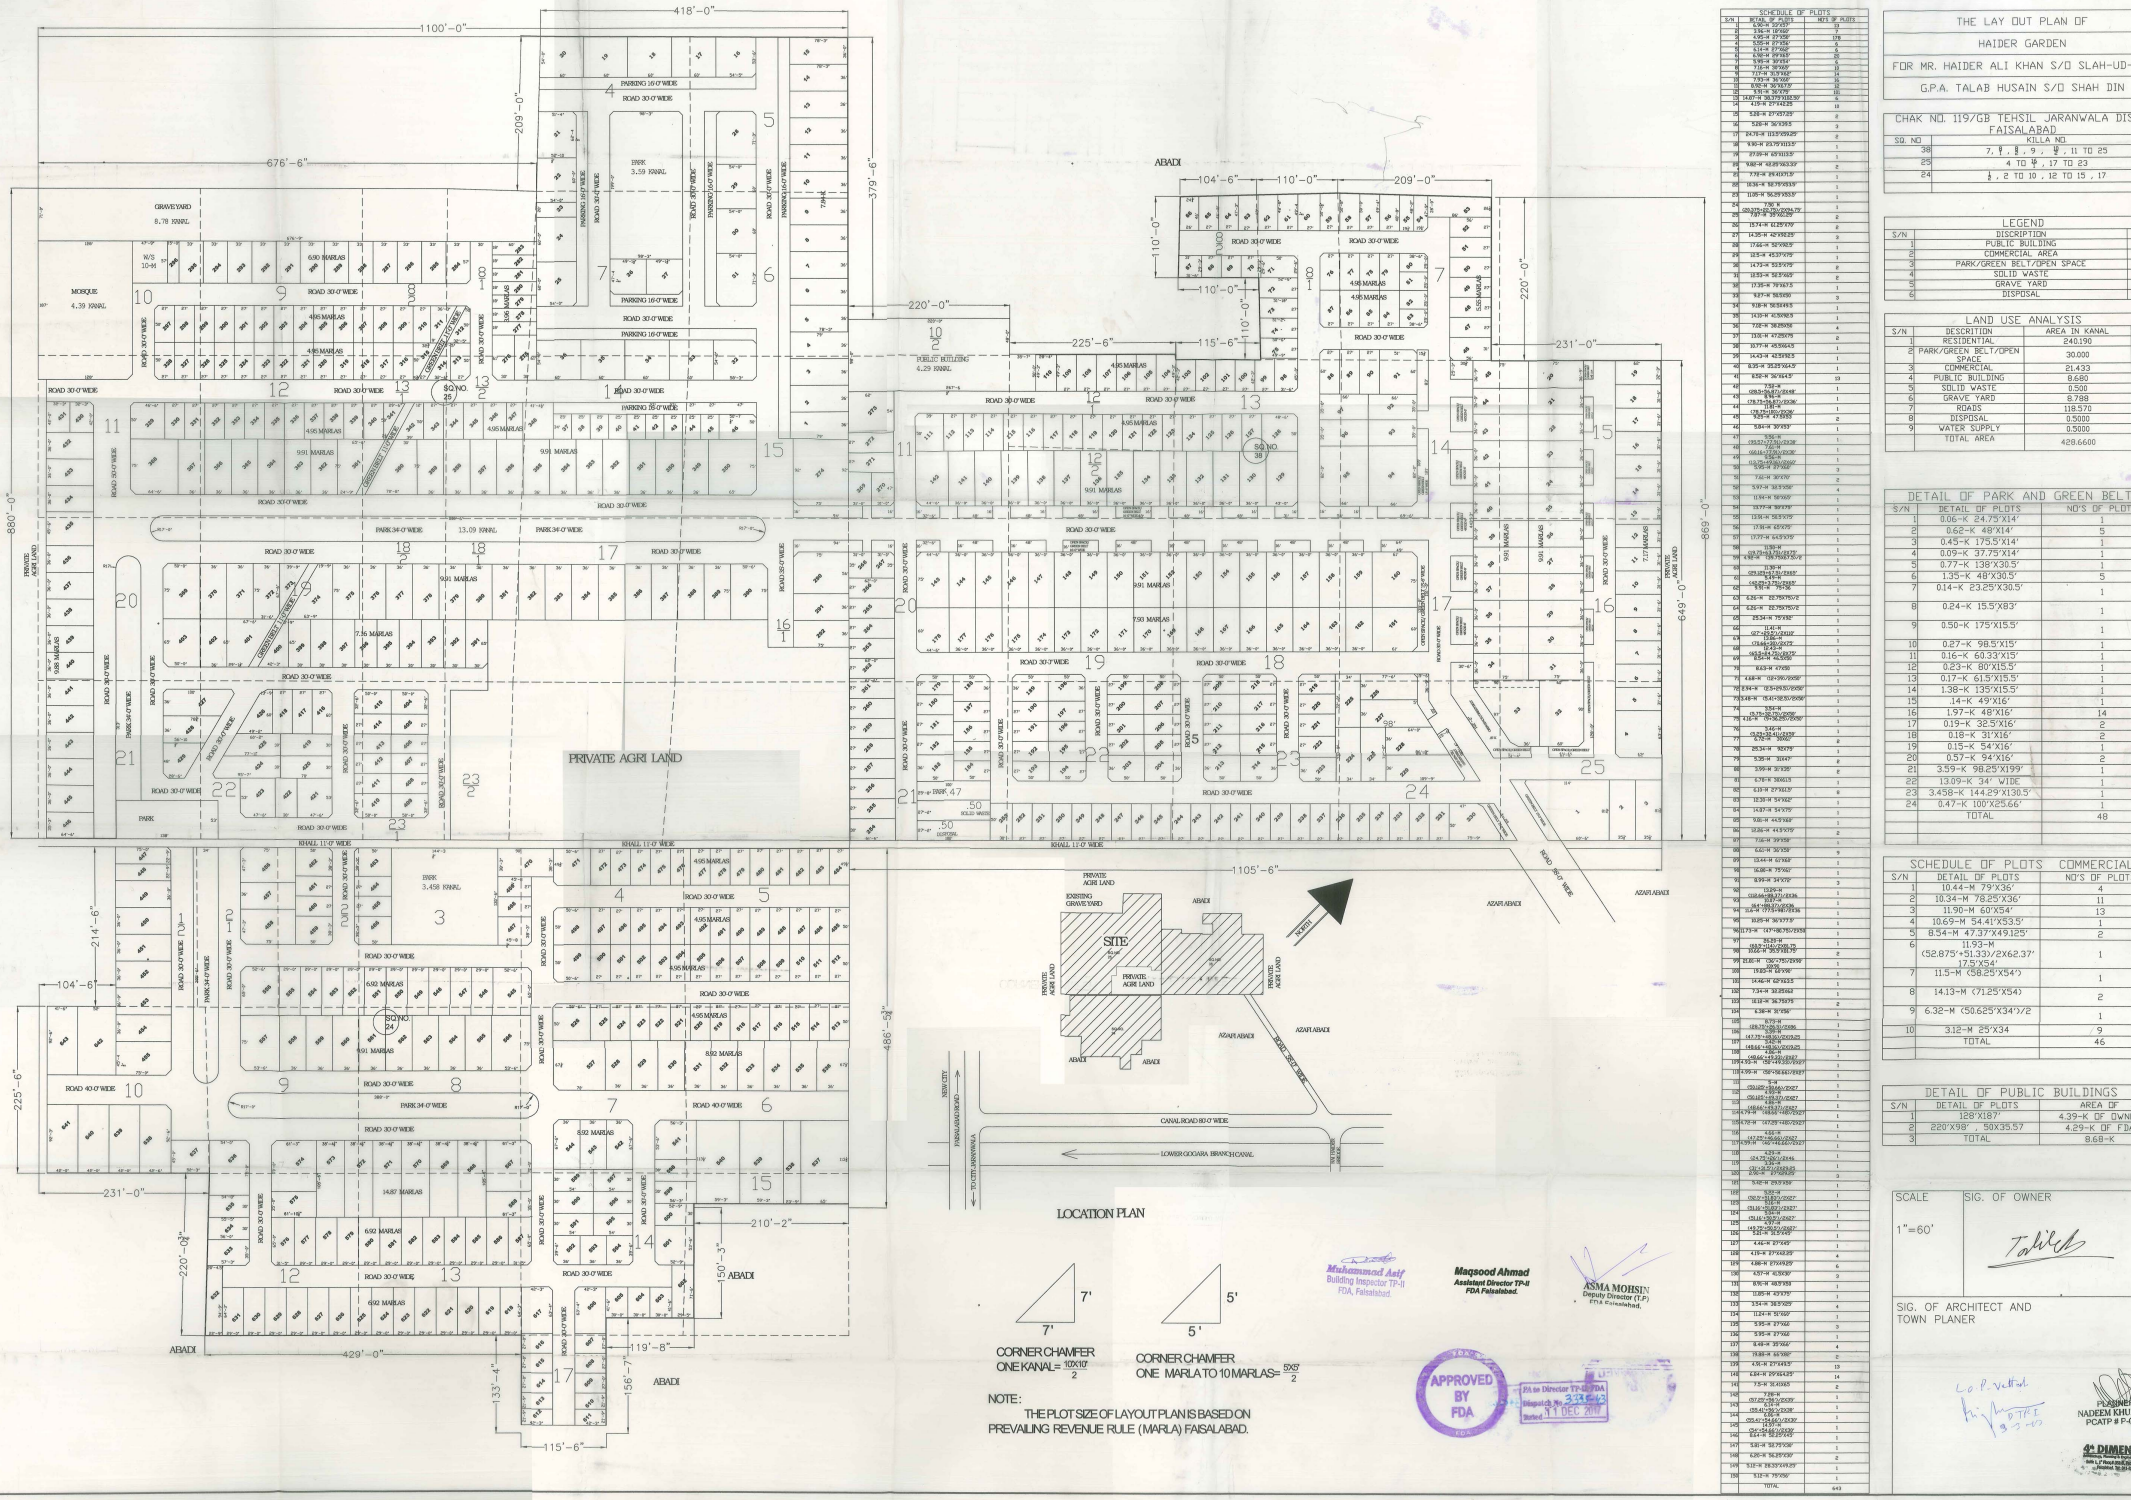

SCHEDULE OF PLOTS		
S/N	SIZE OF PLOTS	NO'S OF PLOTS
1	5.06-M 24'75"	1
2	3.96-M 13'X60'	7
3	4.95-M 27'X55'	178
4	5.50-M 27'X55'	6
5	6.14-M 27'X60'	6
6	6.50-M 29'X55'	60
7	5.95-M 30'X55'	5
8	7.00-M 30'X60'	15
9	7.17-M 31'X60'	11
10	7.93-M 30'X60'	15
11	8.50-M 30'X75'	12
12	9.35-M 30'X75'	101
13	14.07-M 30.375'X130.50'	6
14	4.19-M 27'X42.25'	18
15	5.26-M 27'X57.25'	8
16	5.26-M 30'X55'	9
17	24.79-M 110'X55.25'	8
18	9.80-M 30.75'X110.5'	1
19	27.59-M 67'X110.5'	1
20	9.80-M 48.89'X63.33'	2
21	7.73-M 29.41'X71.5'	1
22	10.16-M 30.75'X33'	1
23	11.05-M 56.25'X33.5'	1
24	7.90-M 29.375'X60'-M 30.375'X60'-M 30.375'X60'	1
25	15.74-M 42.25'X70'	2
26	14.35-M 42'X60.25'	2
27	17.66-M 52'X60.5'	1
28	12.5-M 45.37'X70'	1
29	14.73-M 53.5'X70'	1
30	18.53-M 56.5'X60'	2
31	17.35-M 79.16'X75'	1
32	9.87-M 56.5'X60'	3
33	9.18-M 56.5'X45.5'	1
34	14.35-M 42.5'X60.5'	1
35	7.01-M 34.25'X70'	1
36	13.15-M 47.25'X70'	2
37	10.77-M 45.5'X64.5'	1
38	14.43-M 42.5'X62.5'	1
39	8.35-M 35.25'X64.5'	1
40	8.52-M 36'X64.5'	19
41	7.92-M (69.5'+2.5'+2.5')X48'	1
42	7.92-M (178.75'+6.5'+2.5')X36'	1
43	7.92-M (78.75'+6.5'+2.5')X60'	1
44	5.06-M 24'75"	1
45	5.06-M (95.5'+2.5'+2.5')X18'	1
46	5.06-M (66.66'+2.5'+2.5')X30'	1
47	5.06-M 24'75"X30'	1
48	7.92-M 30'X70'	2
49	5.97-M 33.5'X55'	4
50	11.94-M 58'X60'	1
51	13.15-M 59.5'X70'	1
52	13.16-M 59.5'X70'	1
53	17.31-M 65'X75'	1
54	17.27-M 64.5'X75'	1
55	11.9-M (23.25'+6.5'+2.5')X70'	1
56	11.96-M (219.25'+6.5'+2.5')X48'	1
57	11.96-M (42.66'+2.5'+2.5')X36'	1
58	9.51-M 75'X70'	1
59	5.26-M 22.75'X70'	1
60	5.26-M 22.75'X70'	1
61	25.14-M 75'X70'	1
62	11.41-M (27'+10.5')X(2.5'X60'	1
63	11.96-M (74.66'+2.5'+2.5')X72'	1
64	11.96-M (60.5'+6.5'+2.5')X70'	1
65	8.53-M 64.5'X55'	1
66	9.63-M 47'X50'	1
67	4.68-M (10'+30'+2.5')X50'	1
68	11.96-M (12.5'+6.5'+2.5')X60'	1
69	11.96-M (5'+6.5'+2.5')X48'	1
70	3.96-M 13'X60'	1
71	5.75-M (23.25'+6.5'+2.5')X50'	1
72	3.96-M (5'+6.5'+2.5')X60'	1
73	11.41-M (27'+10.5')X60'	1
74	25.14-M 92'X70'	1
75	5.26-M 33'X47'	2
76	3.99-M 26'X35'	2
77	6.76-M 38'X53'	1
78	6.13-M 27'X53.5'	2
79	10.31-M 53'X52'	1
80	14.37-M 54'X75'	1
81	9.01-M 43.5'X60'	1
82	12.66-M 43.5'X70'	2
83	7.16-M 39'X50'	1
84	6.61-M 26'X50'	9
85	13.44-M 62'X60'	1
86	16.36-M 79'X60'	1
87	8.39-M 34'X70'	3
88	13.29-M (108.66'+2.5'+2.5')X36'	1
89	11.96-M (84.166'+2.5'+2.5')X48'	1
90	11.96-M 77'X70'-M 77'X70'	1
91	10.25-M 39'X77.9'	1
92	11.73-M (47'+30.75')X55'	1
93	31.31-M (83.5'+2.5')X(100.75'+2.5')X60'-M 350'X81.75'	1
94	31.45-M (30'+25.75')X59'	1
95	19.25-M 125'X55'	1
96	14.46-M 62'X52.5'	1
97	7.34-M 30.25'X63'	1
98	14.13-M 36.75'X75'	2
99	5.26-M 31'X50'	1
100	8.73-M (69.75'+6.5'+2.5')X36'	1
101	14.37-M (85.5'+2.5'+2.5')X52.5'	1
102	14.66-M (98.5'+2.5'+2.5')X52.5'	1
103	4.96-M (48.66'+2.5')X(67'+2.5')X67'	1
104	4.96-M (50.625'+2.5')X(67'+2.5')X67'	1
105	4.96-M (50.625'+2.5')X(67'+2.5')X67'	1
	TOTAL	643

THE LAY OUT PLAN OF

HAIDER GARDEN

FOR MR. HAIDER ALI KHAN S/O SLAH-UD-DIN

G.P.A. TALAB HUSAIN S/O SHAH DIN

CHAK NO. 119/GB TEHSIL JARANWALA DISTT. FAISALABAD.

SQ. NO	KILLA NO.
38	7, 9 , 8 , 9 , 10 , 11 TO 25
23	4 TO 8 , 17 TO 23
24	1 , 2 TO 10 , 12 TO 15 , 17

LEGEND		
S/N	DISCRIPTION	NO'S
1	PUBLIC BUILDING	2
2	COMMERCIAL AREA	1
3	PARK/GREEN BELT/OPEN SPACE	48
4	SOLID WASTE	1
5	GRAVE YARD	1
6	DISPOSAL	1

LAND USE ANALYSIS			
S/N	DESCRITION	AREA IN KANAL	% AGE
1	RESIDENTIAL	240.190	55.99%
2	PARK/GREEN BELT/OPEN SPACE	30.000	7.00%
3	COMMERCIAL	21.433	5.00%
4	PUBLIC BUILDING	8.680	2.02%
5	SOLID WASTE	0.500	0.11%
6	GRAVE YARD	8.788	2.05%
7	ROADS	118.570	27.58%
8	DISPOSAL	0.5000	0.1100
9	WATER SUPPLY	0.5000	0.1100
	TOTAL AREA	428.6600	100.00%

DETAIL OF PARK AND GREEN BELTS		
S/N	DETAIL OF PLOTS	NO'S OF PLOTS
1	5.06-K 24.75'X14'	1
2	0.62-K 48'X14'	5
3	0.45-K 175.5'X14'	1
4	0.09-K 37.75'X14'	1
5	0.77-K 138'X30.5'	1
6	1.35-K 48'X30.5'	5
7	0.14-K 23.25'X30.5'	1
8	0.24-K 15.5'X83'	1
9	0.50-K 175'X15.5'	1
10	0.27-K 98.5'X15'	1
11	0.16-K 60.33'X15'	1
12	0.23-K 80'X15.5'	1
13	0.17-K 61.5'X15.5'	1
14	1.38-K 135'X15.5'	1
15	.14-K 49'X16'	1
16	1.97-K 48'X16'	14
17	0.19-K 32.5'X16'	2
18	0.18-K 31'X16'	2
19	0.15-K 54'X16'	1
20	0.57-K 94'X16'	2
21	3.59-K 98.25'X199'	1
22	13.09-K 34' WIDE	1
23	3.458-K 144.29'X130.5'	1
24	0.47-K 100'X25.66'	1
	TOTAL	48

SCHEDULE OF PLOTS COMMERCIAL		
S/N	DETAIL OF PLOTS	NO'S OF PLOTS
1	10.44-M 79'X36'	4
2	10.34-M 78.25'X36'	11
3	11.90-M 60'X54'	13
4	10.69-M 54.41'X53.5'	1
5	8.54-M 47.37'X49.125'	2
6	11.93-M (52.875'+51.33')/2X62.37' 17.5'X54'	1
7	11.5-M (58.25'X54')	1
8	14.13-M (71.25'X54)	2
9	6.32-M (50.625'X34')/2	1
10	3.12-M 25'X34	9
	TOTAL	46

DETAIL OF PUBLIC BUILDINGS		
S/N	DETAIL OF PLOTS	AREA OF
1	128'X187'	4.39-K OF OWNER
2	220'X98' , 50X35.57	4.29-K OF FDA
3	TOTAL	8.68-K

SCALE	SIG. OF OWNER
1"=60'	

SIG. OF ARCHITECT AND TOWN PLANER

PLANNER
NADEEM KHURSHID
PCATP # P-0372

4th DIMENSION