


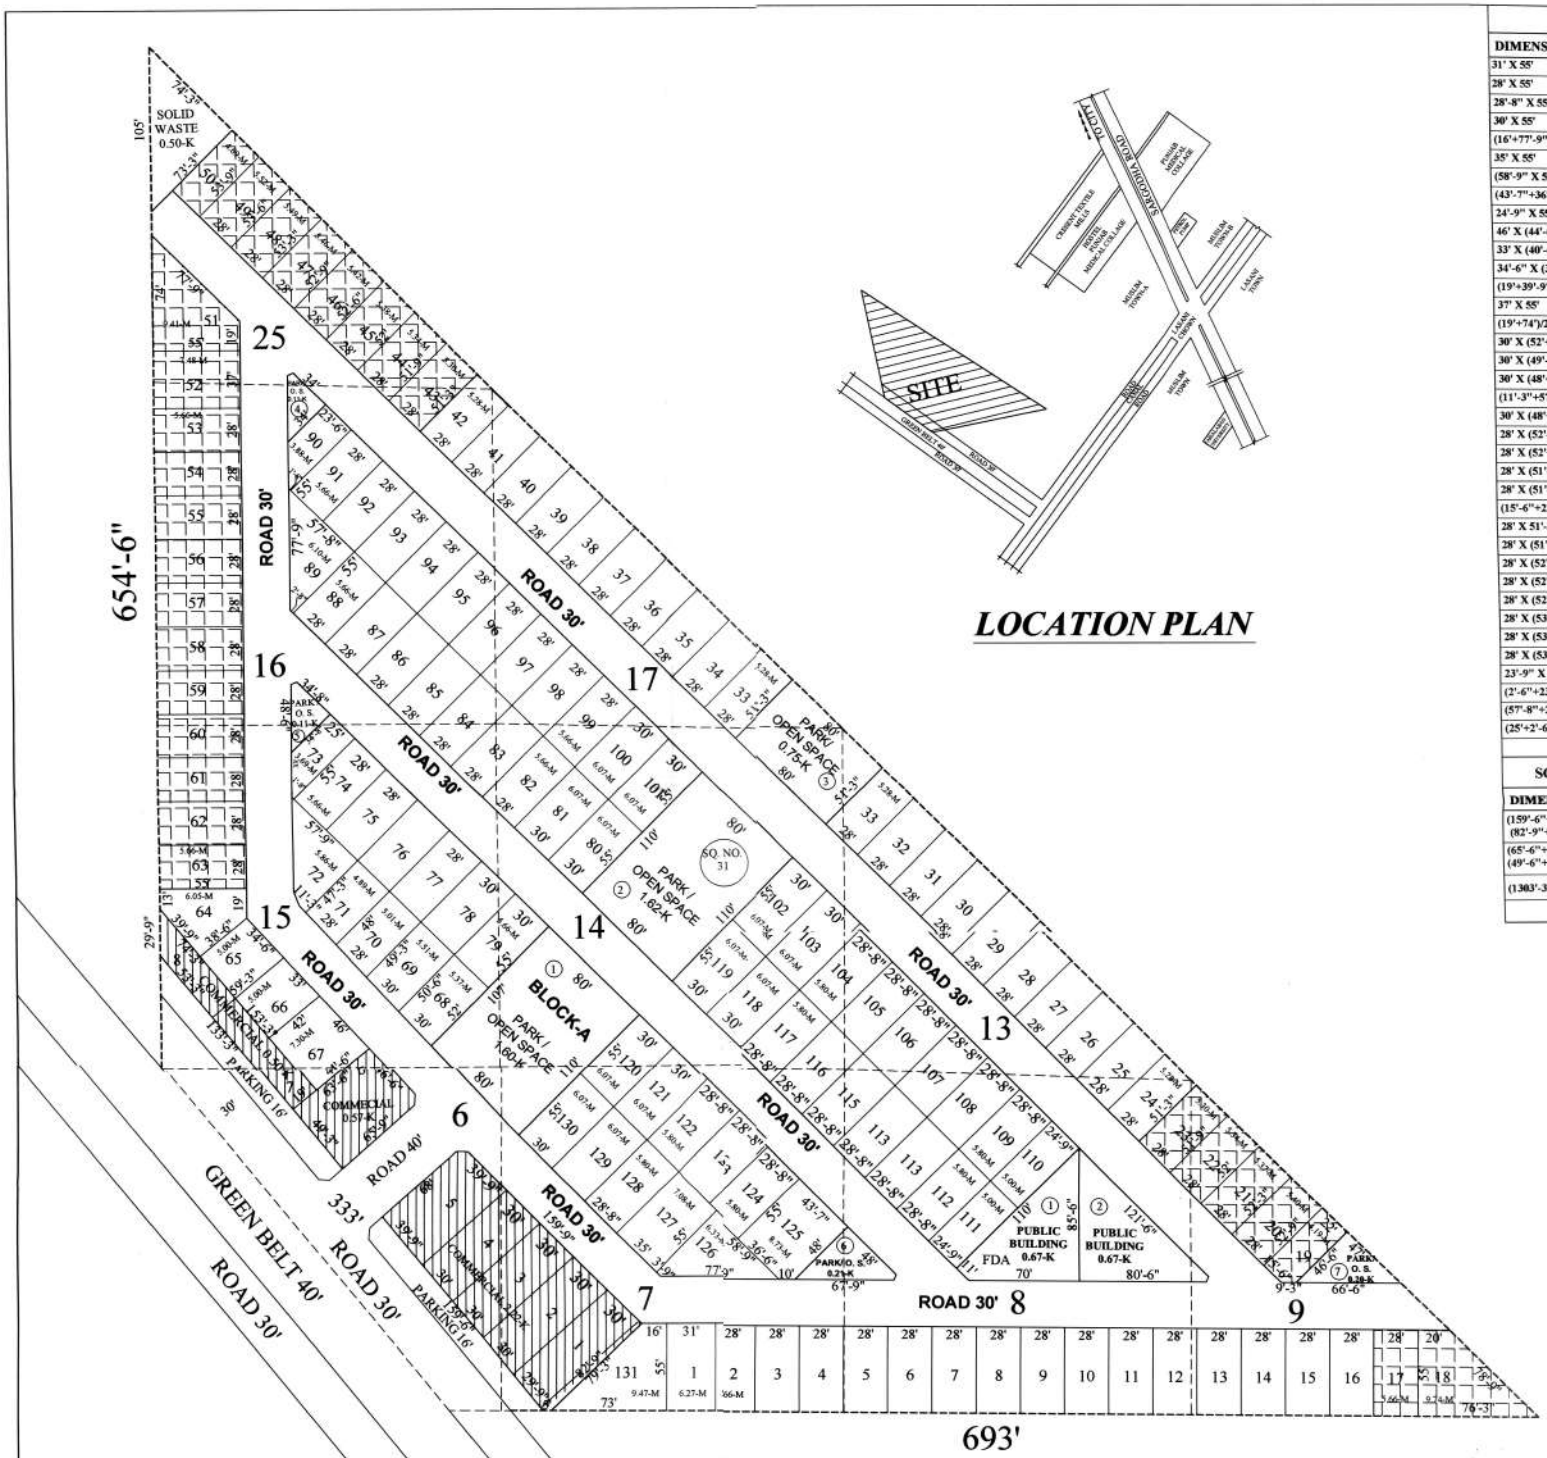


## LOCATION PLAN

## SCHEDULE OF PLOTS

| DIMENSION | BLOCK | NO. OF PLOTS | AREA IN MARLA |
|---|---|---|---|
| 31' X 55' | A | 01 | 6.27 |
| 28' X 55' | | 49 | 277.34 |
| 28'-8" X 55' | | 16 | 92.80 |
| 30' X 55' | | 12 | 72.84 |
| (16'+77'-9")/2 X 55' | | 01 | 9.47 |
| 35' X 55' | | 01 | 7.08 |
| (58'-9" X 55')/2 | | 01 | 6.33 |
| (43'-7"+36'-6")/2 X 55' | | 01 | 8.73 |
| 24'-9" X 55' | | 02 | 10.00 |
| 46' X (44'-6"+42')/2 | | 01 | 7.30 |
| 33' X (40'-6"+42')/2 | | 01 | 5.00 |
| 34'-6" X (38'-6"+40'-6")/2 | | 01 | 5.00 |
| (19'+39'-9")/2 X 38'-6" | | 01 | 6.05 |
| 37' X 55' | | 01 | 7.48 |
| (19'+74')/2 X 55' | | 01 | 9.41 |
| 30' X (52'+50'-6")/2 | | 01 | 5.37 |
| 30' X (49'-3"+50'-6")/2 | | 01 | 5.51 |
| 30' X (48'+49'-3")/2 | | 01 | 5.01 |
| (11'-3"+57'-9")/2 X 47'-3" | | 01 | 5.86 |
| 30' X (48"+47'-3")/2 | | 01 | 4.89 |
| 28' X (52'-9"+52'-3")/2 | | 01 | 5.40 |
| 28' X (52'+52'-3")/2 | | 01 | 5.37 |
| 28' X (51'-9"+52')/2 | | 01 | 5.34 |
| 28' X (51'-3"+51'-9")/2 | | 01 | 5.30 |
| (15'-6"+22')/2 X 52'-9" | | 01 | 4.19 |
| 28' X 51'-3" | | 20 | 105.60 |
| 28' X (51'-9"+51'-3")/2 | | 01 | 5.30 |
| 28' X (52'+51'-9")/2 | | 01 | 5.34 |
| 28' X (52'-6"+52')/2 | | 01 | 5.38 |
| 28' X (52'-9"+52'-6")/2 | | 01 | 5.42 |
| 28' X (53'-3"+52'-9")/2 | | 01 | 5.46 |
| 28' X (53'-6"+53'-3")/2 | | 01 | 5.49 |
| 28' X (53'-6"+53'-9")/2 | | 01 | 5.52 |
| 23'-9" X 53'-9" | | 01 | 4.69 |
| (2'-6"+23'-6")/2 X 33'-3" | | 01 | 3.88 |
| (57'-8"+2'-6")/2 X 55' | | 01 | 6.10 |
| (25'+2'-6")/2 X (55'+34'-8")/2 | | 01 | 3.69 |
| TOTAL | | 131 | 745.21 = 37.26-K |

## SCHEDULE OF COMMERCIAL PLOTS & SHOPS

| DIMENSION | BLOCK | NO. OF PLOTS | AREA IN KANAL |
|---|---|---|---|
| (159'-6"+159'-9")/2 X (82'-9"+68')/2+(5' X 79'-3")/2 | A | 1 TO 5 | 2.22 |
| (65'-6"+63'-6")/2 X (49'-6"+46'-6")/2 | | 6 | 0.57 |
| (1303'-3"+153'-3")/2 X 19' | | 7,8 | 0.50 |
| TOTAL | | 09 | 3.29 |

LAND SUB DIVISION AL-QASAM BLOSSOM VIEW
FOR: ZAFAR IQBAL S/O MUHAMMAD IBRAHIM,
TARIQ MEHMOOD S/O GHULAM NABI, MUHAMMAD AMIR, MUHAMMAD IBRAHIM S/O MUHAMMAD ISHAQ ETC.
THROUGH MUHAMMAD HAYAT S/O MUHAMMAD ASLAM KHAN.
AT

| | |
|---|---|
| CHAK NO. 121/J.B. FAISALABAD. | |
| SQ. NO. | KILLA NO. |
| 31 | 6 TO 9,13 TO 17,25. |

## LEGEND

| S.NO | DESCRIPTION | NO |
|---|---|---|
| 1 | PARK & LINEAR OPEN SPACE | 7 |
| 2 | PUBLIC BUILDING | 1 |
| 3 | SOLID WASTE | 2 |

## LAND USE ANALYSIS

| S/N. | DESCRIPTION | AREA IN KANAL | % AGE |
|---|---|---|---|
| 1. | RESIDENTIAL | 37.26 | 56.67 |
| 2. | PARK / O. S. | 4.60 | 7.00 |
| 3. | PUBLIC BUILDING | 1.34 | 2.04 |
| 4. | COMMERCIAL | 3.29 | 5.00 |
| 5. | SOLID WASTE | 0.50 | 0.76 |
| 6. | ROAD | 17.82 | 27.10 |
| 7. | PARKING | 0.94 | 1.43 |
| | TOTAL AREA | 65.75 | 100.00 |

### DETAIL OF PARK & OPEN SPACE

| PLOT NO. | BLOCK | DIMENSION | AREA IN KANAL |
|---|---|---|---|
| 1 | A | 80' X (110'+107')/2 | 1.60 |
| 2 | | 80' X 110' | 1.62 |
| 3 | | 80' X 51'-3" | 0.75 |
| 4 | | (34' X 34')/2 | 0.11 |
| 5 | | (34'-8" X 34'-8")/2 | 0.11 |
| 6 | | (48' X 48')/2 | 0.21 |
| 7 | | (46'-6" X 47')/2 | 0.20 |
| | | TOTAL | 4.60 |

### DETAIL OF PUBLIC BUILDING

| PLOT NO. | BLOCK | DIMENSION | AREA IN KANAL |
|---|---|---|---|
| 1 | A | (80'-6" X 85'-6")/2 | 0.67 |
| 2 | | (70' X 110')+(11' X 110')/2 | 0.67 FDA |
| | | TOTAL | 1.34 |

### PLOTS TO BE MORTGAGED

| PLOT NO. | BLOCK | DIMENSION | AREA IN MARLA |
|---|---|---|---|
| 17 | A | 28' X 55' | 5.66 |
| 18 | | (28'+76'-3")/2 X 55' | 9.74 |
| 19 | | (15'-6"+22')/2 X 55'-3" | 4.19 |
| 20 TO 23 | | 28' X 51'-3" | 21.60 |
| 43 | | 28' X (51'-9"+51'-3")/2 | 5.30 |
| 44 | | 28' X (52'-51'-9")/2 | 5.34 |
| 45 | | 28' X (52'-6"+52')/2 | 5.38 |
| 46 | | 28' X (52'-9"+52'-6")/2 | 5.42 |
| 47 | | 28' X (53'-3"+52'-9")/2 | 5.46 |
| 48 | | 28' X (53'-6"+53'-3")/2 | 5.49 |
| 49 | | 28' X 53'-9" | 5.52 |
| 50 | | 23'-9" X 53'-9" | 4.69 |
| 51 | | (19'+74')/2 X 55' | 9.41 |
| 52 | | 37' X 55' | 7.48 |
| 53 TO 63 | | 28' X 55' | 62.26 |
| | | TOTAL | 163.94 |

N

10' / 10' CORNER CHAMFER ONE KANAL. $\frac{10' \times 10'}{2}$

5' / 5' CORNER CHAMFER ONE MARLA TO TEN MARLA. $\frac{5' \times 5'}{2}$

NOTE:
THE PLOT SIZE OF LAYOUT PLAN IS BASED ON PREVAILING REVENUE RULE (MARLA) FOR FAISALABAD.

SCALE:— 1 : 1200

SIGNATURE OF OWNER

TOWN PLANNER STAMP & SIGN.

Shuab Ahmad Sheikh
(Town Planner)
Life Member PCATP No.P-439